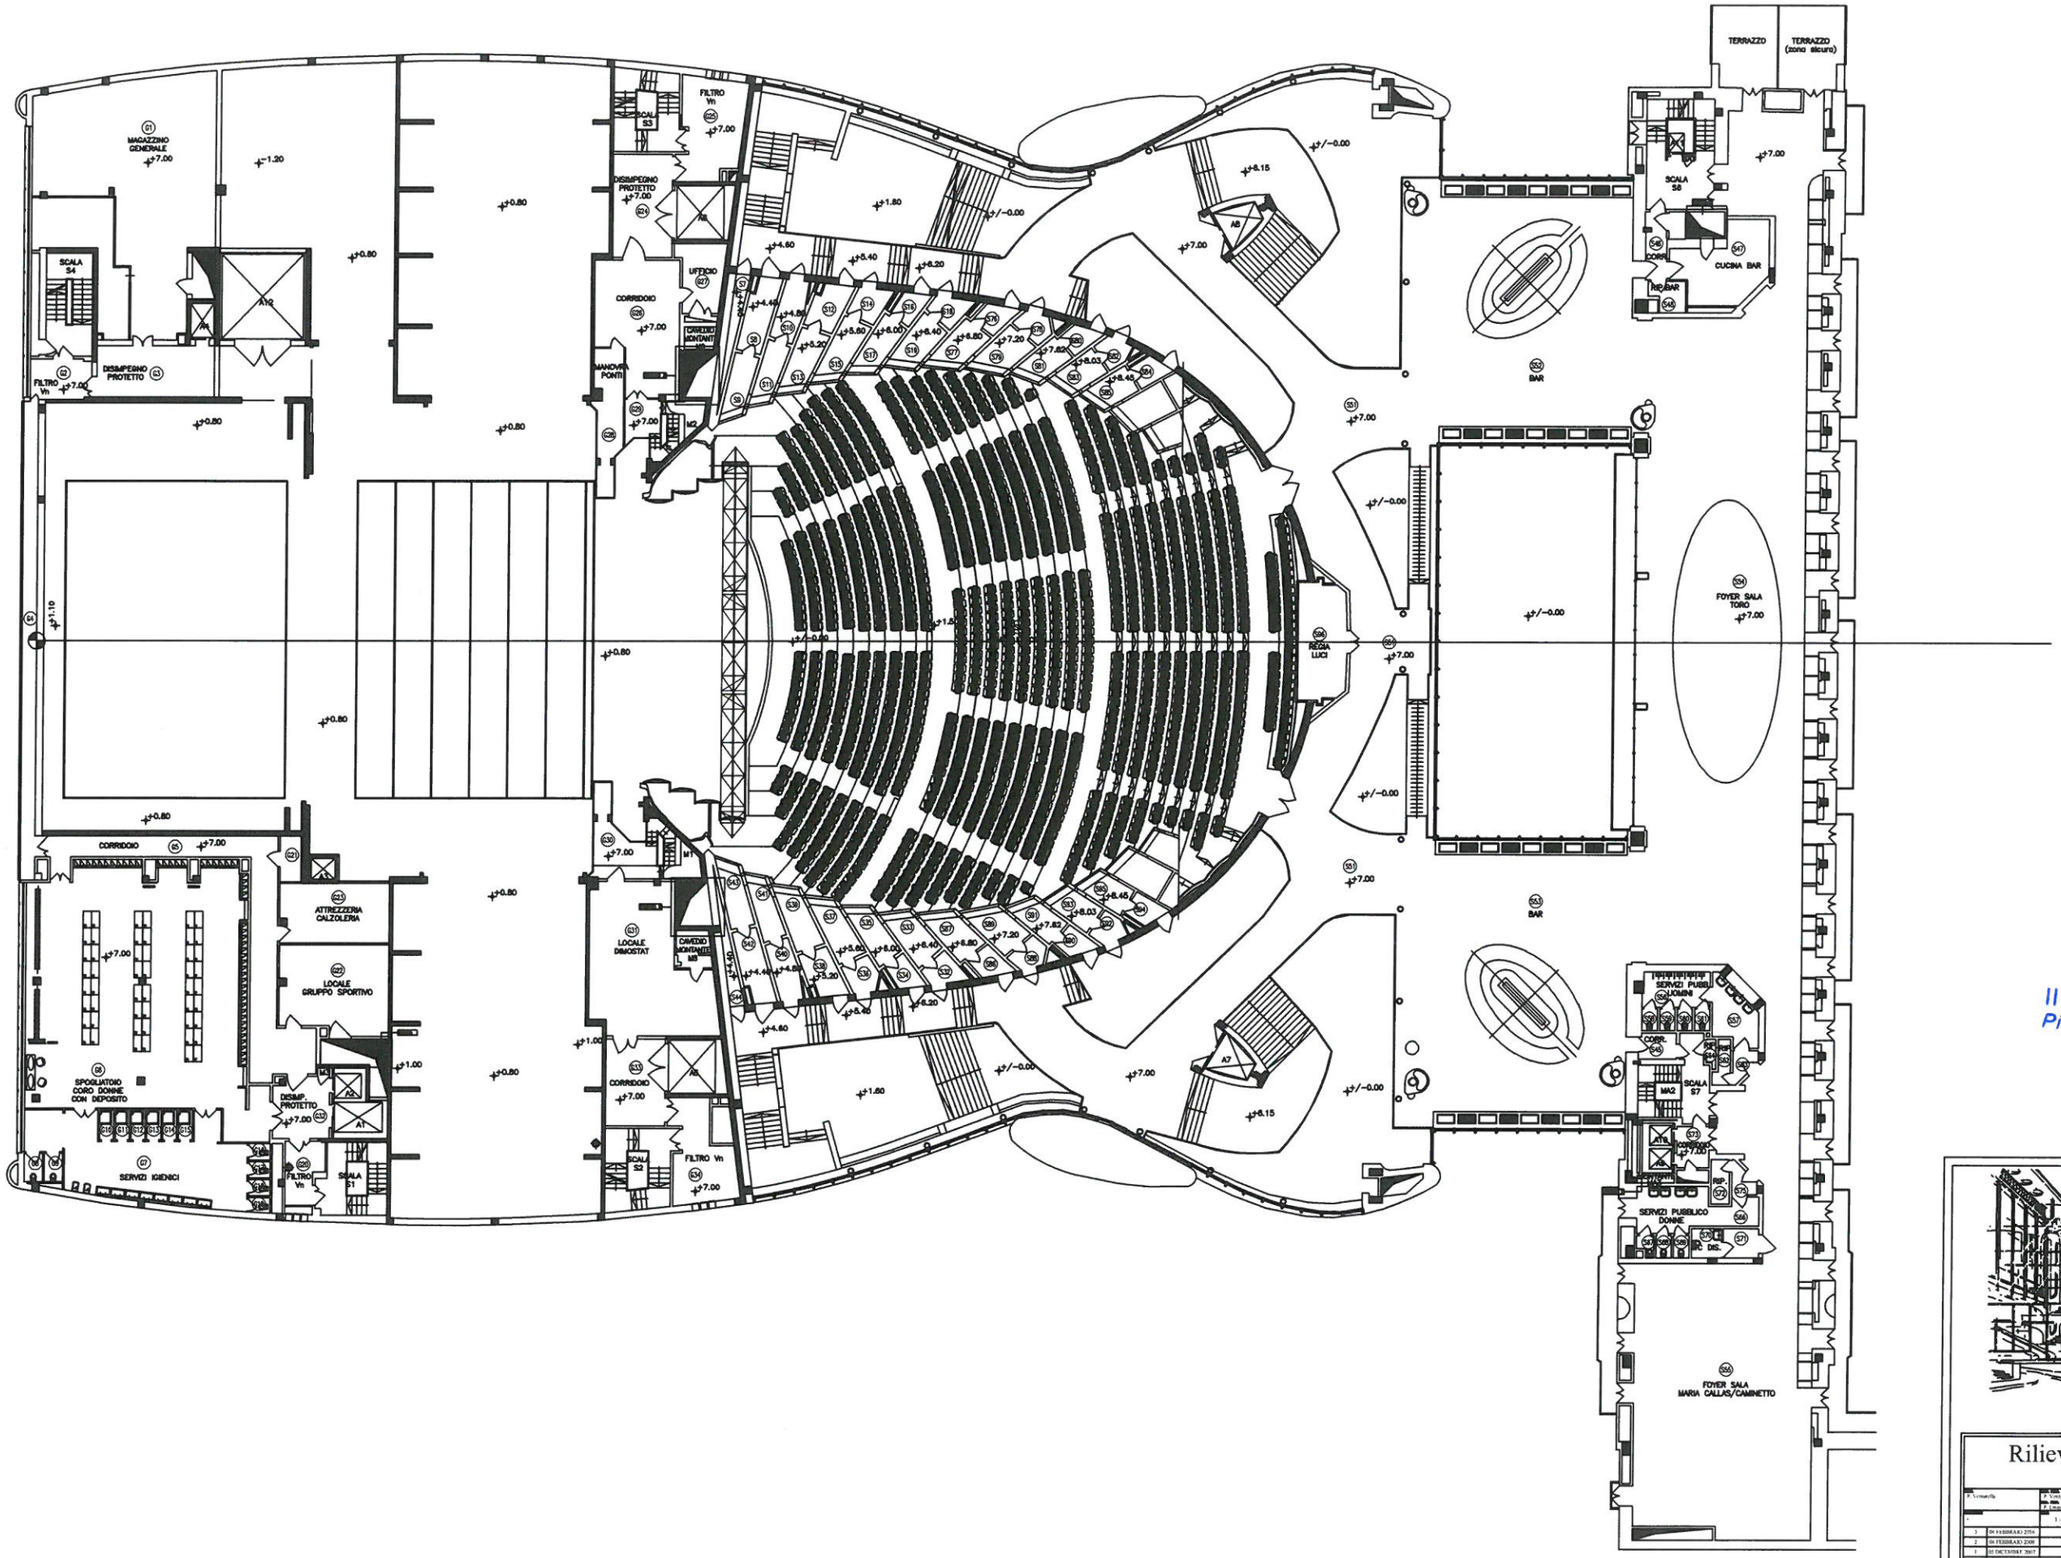

Il Direttore Tecnico
Pier Giovanni Bormida

TEATRO REGIO TORINO

Rilievo architettonico

piano quota + 7,00

P. Vernarella	P. Vernarella P. Lenzi		2264
			+7,00ARC.dwg
	1 : 100		07
3	04 FEBBRAIO 2016	AGGIORNAMENTO	
2	04 FEBBRAIO 2008	AGGIORNAMENTO	
1	01 DICEMBRE 2007	AGGIORNAMENTO	
0	24 MAGGIO 2006	PRIMA ISSUE	
REV.	DATA	DESCRIZIONE	APPROVAZIONE

ALIA s.r.l.