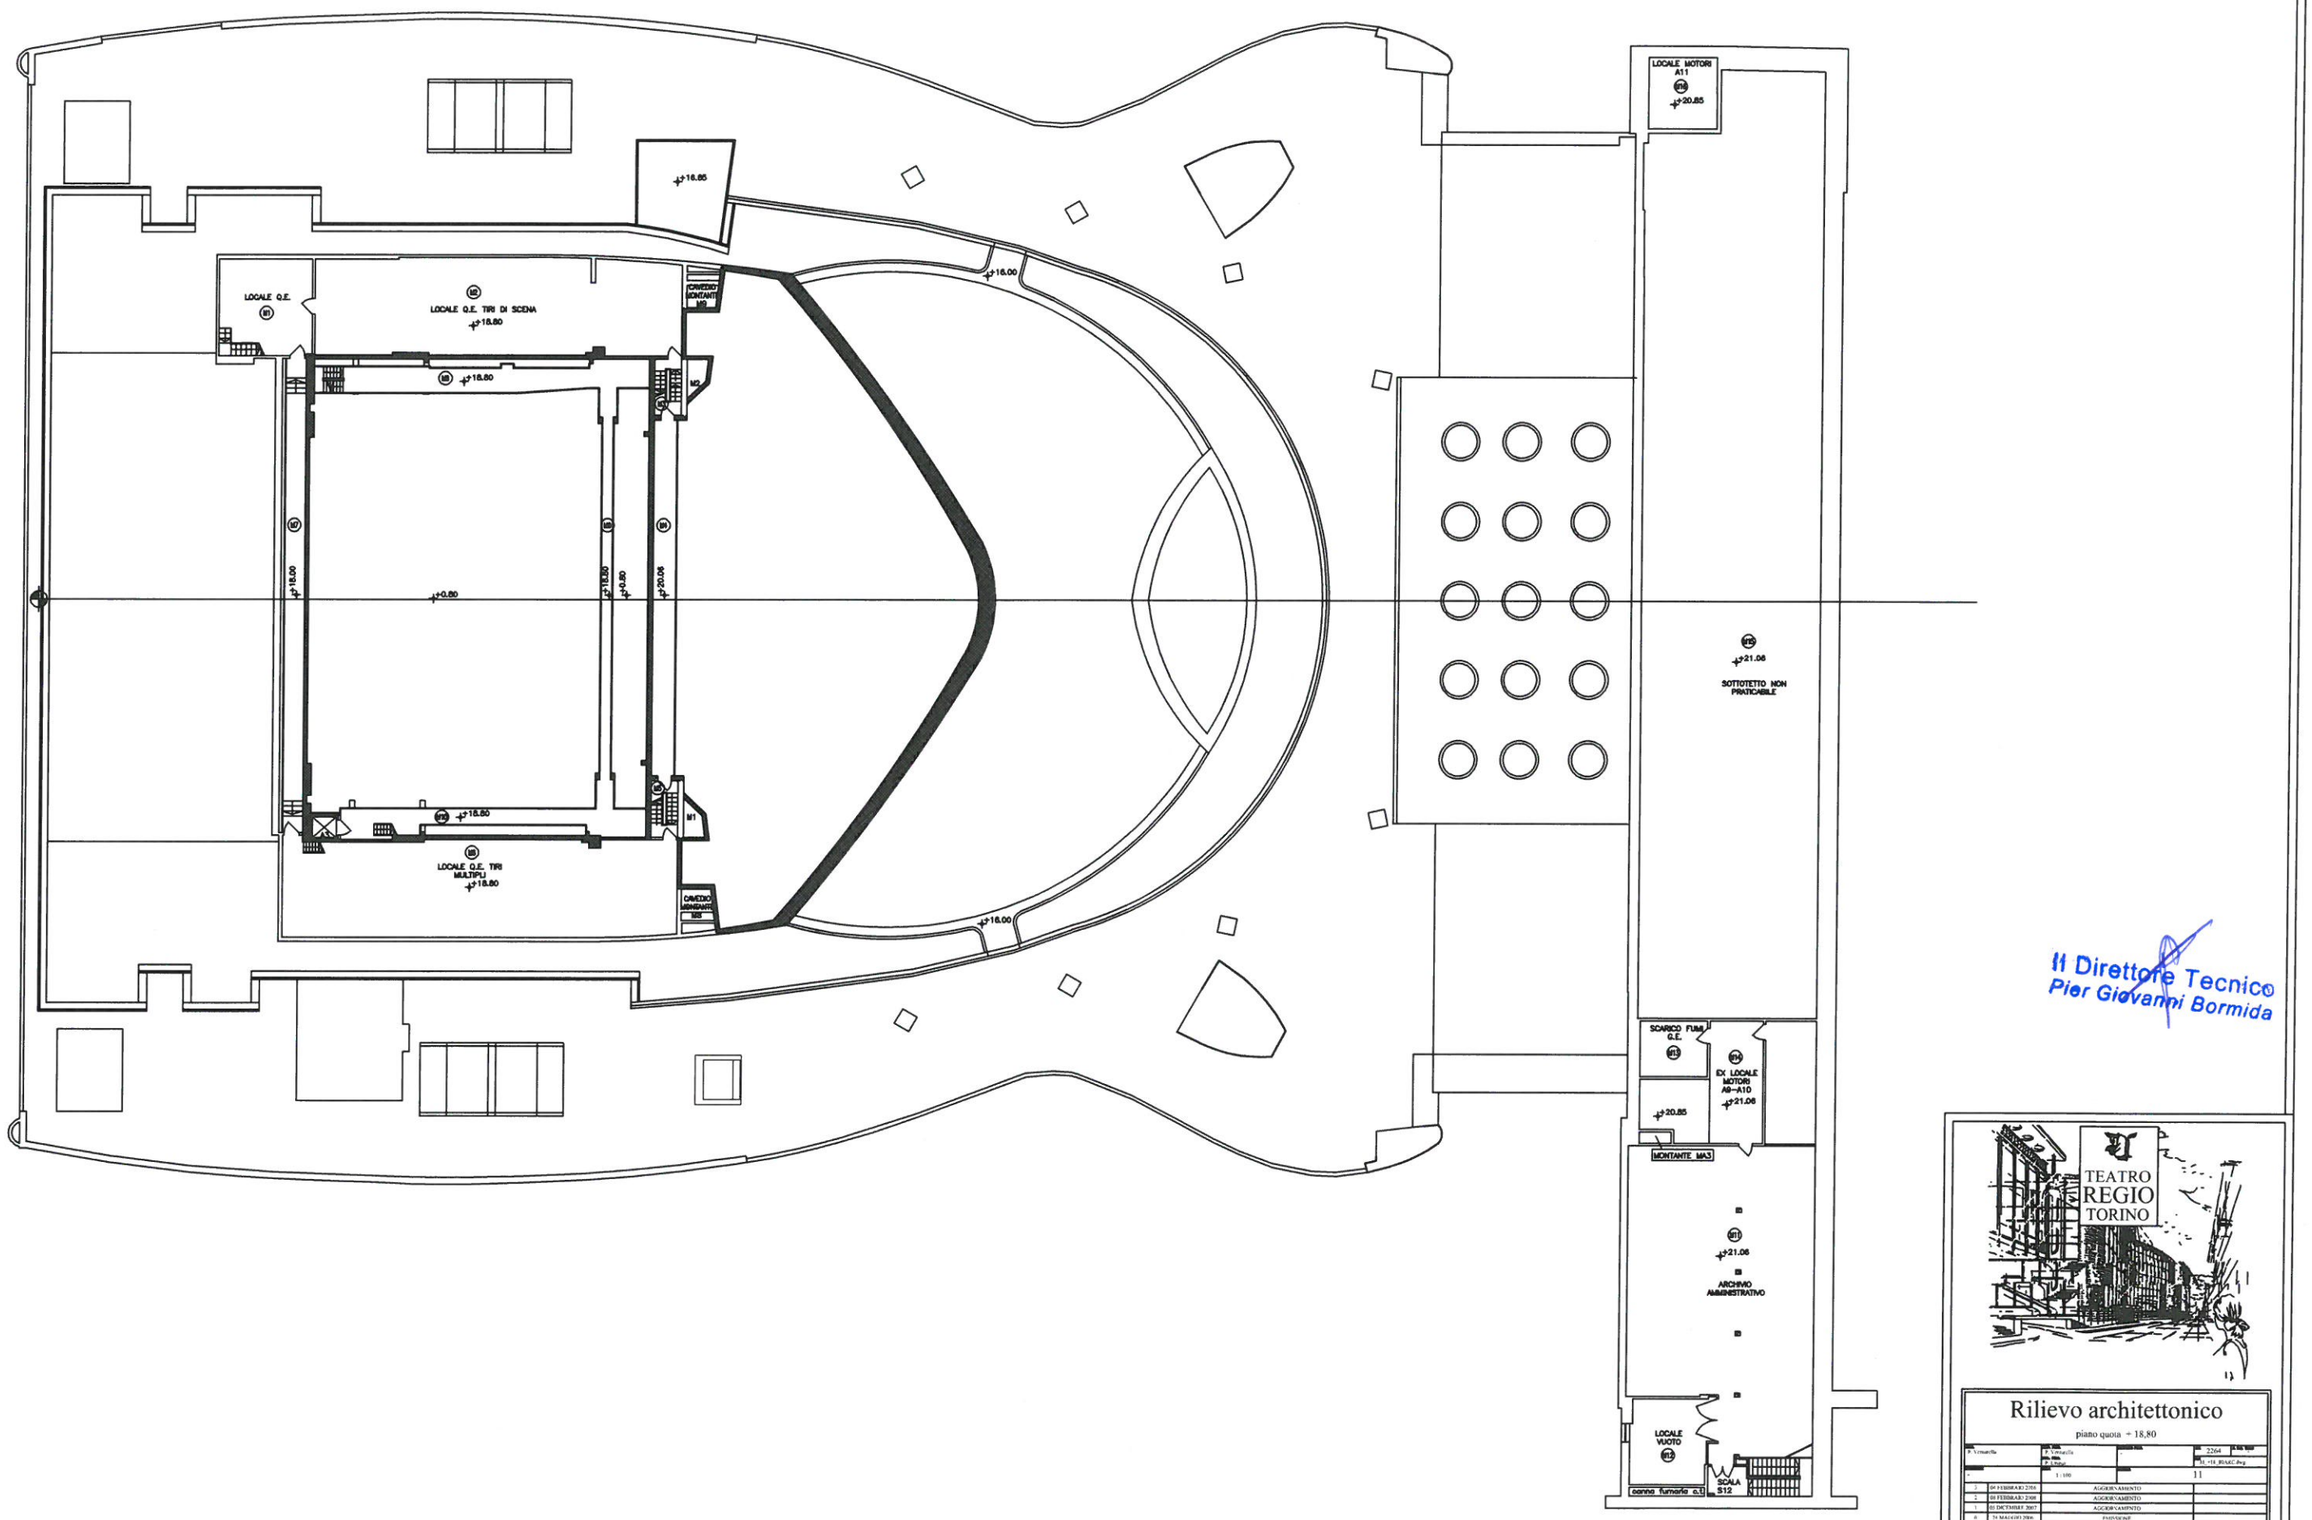

Il Direttore Tecnico
Pier Giovanni Bormida

TEATRO REGIO TORINO

Rilievo architettonico

piano quota +18,80

P. Vernarelli	P. Vernarelli		n° 2264	n.ro rilievo
	P. Vinci		file CAD_RIL_2264.dwg	
n°	1:100		11	
2	04 FEBBRAIO 2016	AGGIORNAMENTO		
1	08 FEBBRAIO 2008	AGGIORNAMENTO		
0	31 DICEMBRE 2007	AGGIORNAMENTO		
-1	31 MAGGIO 2004	PASTICHE		
REV.	DATA	REDIGENDINE		APPROVAZIONE