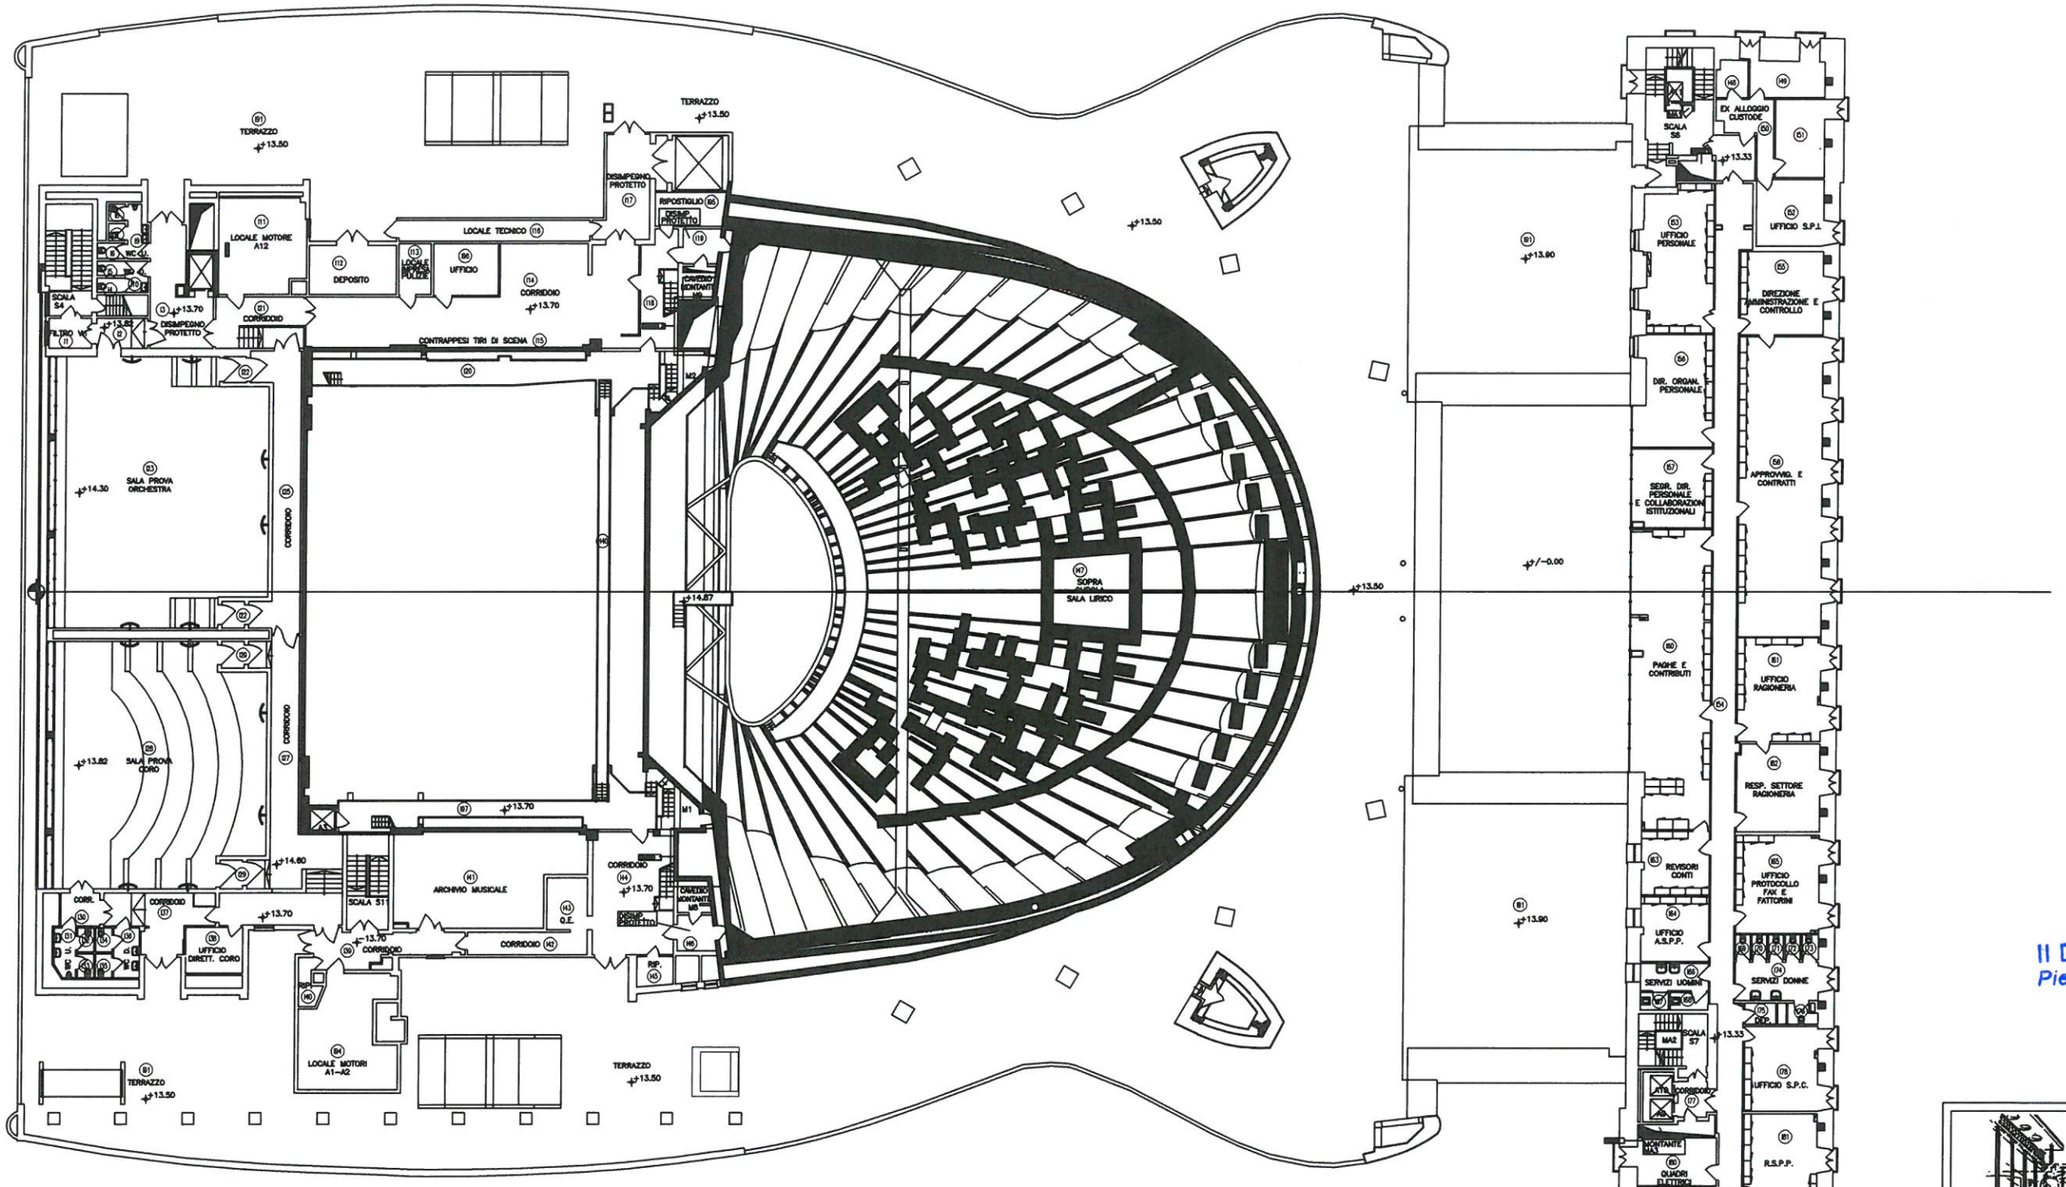

Il Direttore Tecnico
Pier Giovanni Bormida

TEATRO REGIO TORINO

Rilievo architettonico

piano quota +13,70

Progetto	Scala	Commessa	n. 2264
	1:100	Data	09
3	08 FEBBRAIO 2006	AGGIORNAMENTO	
2	06 FEBBRAIO 2006	AGGIORNAMENTO	
1	03 DICEMBRE 2005	AGGIORNAMENTO	
0	24 MAGGIO 2004	EMISSIONE	
REV.	DATA	DESCRIZIONE	APPROVAZIONE