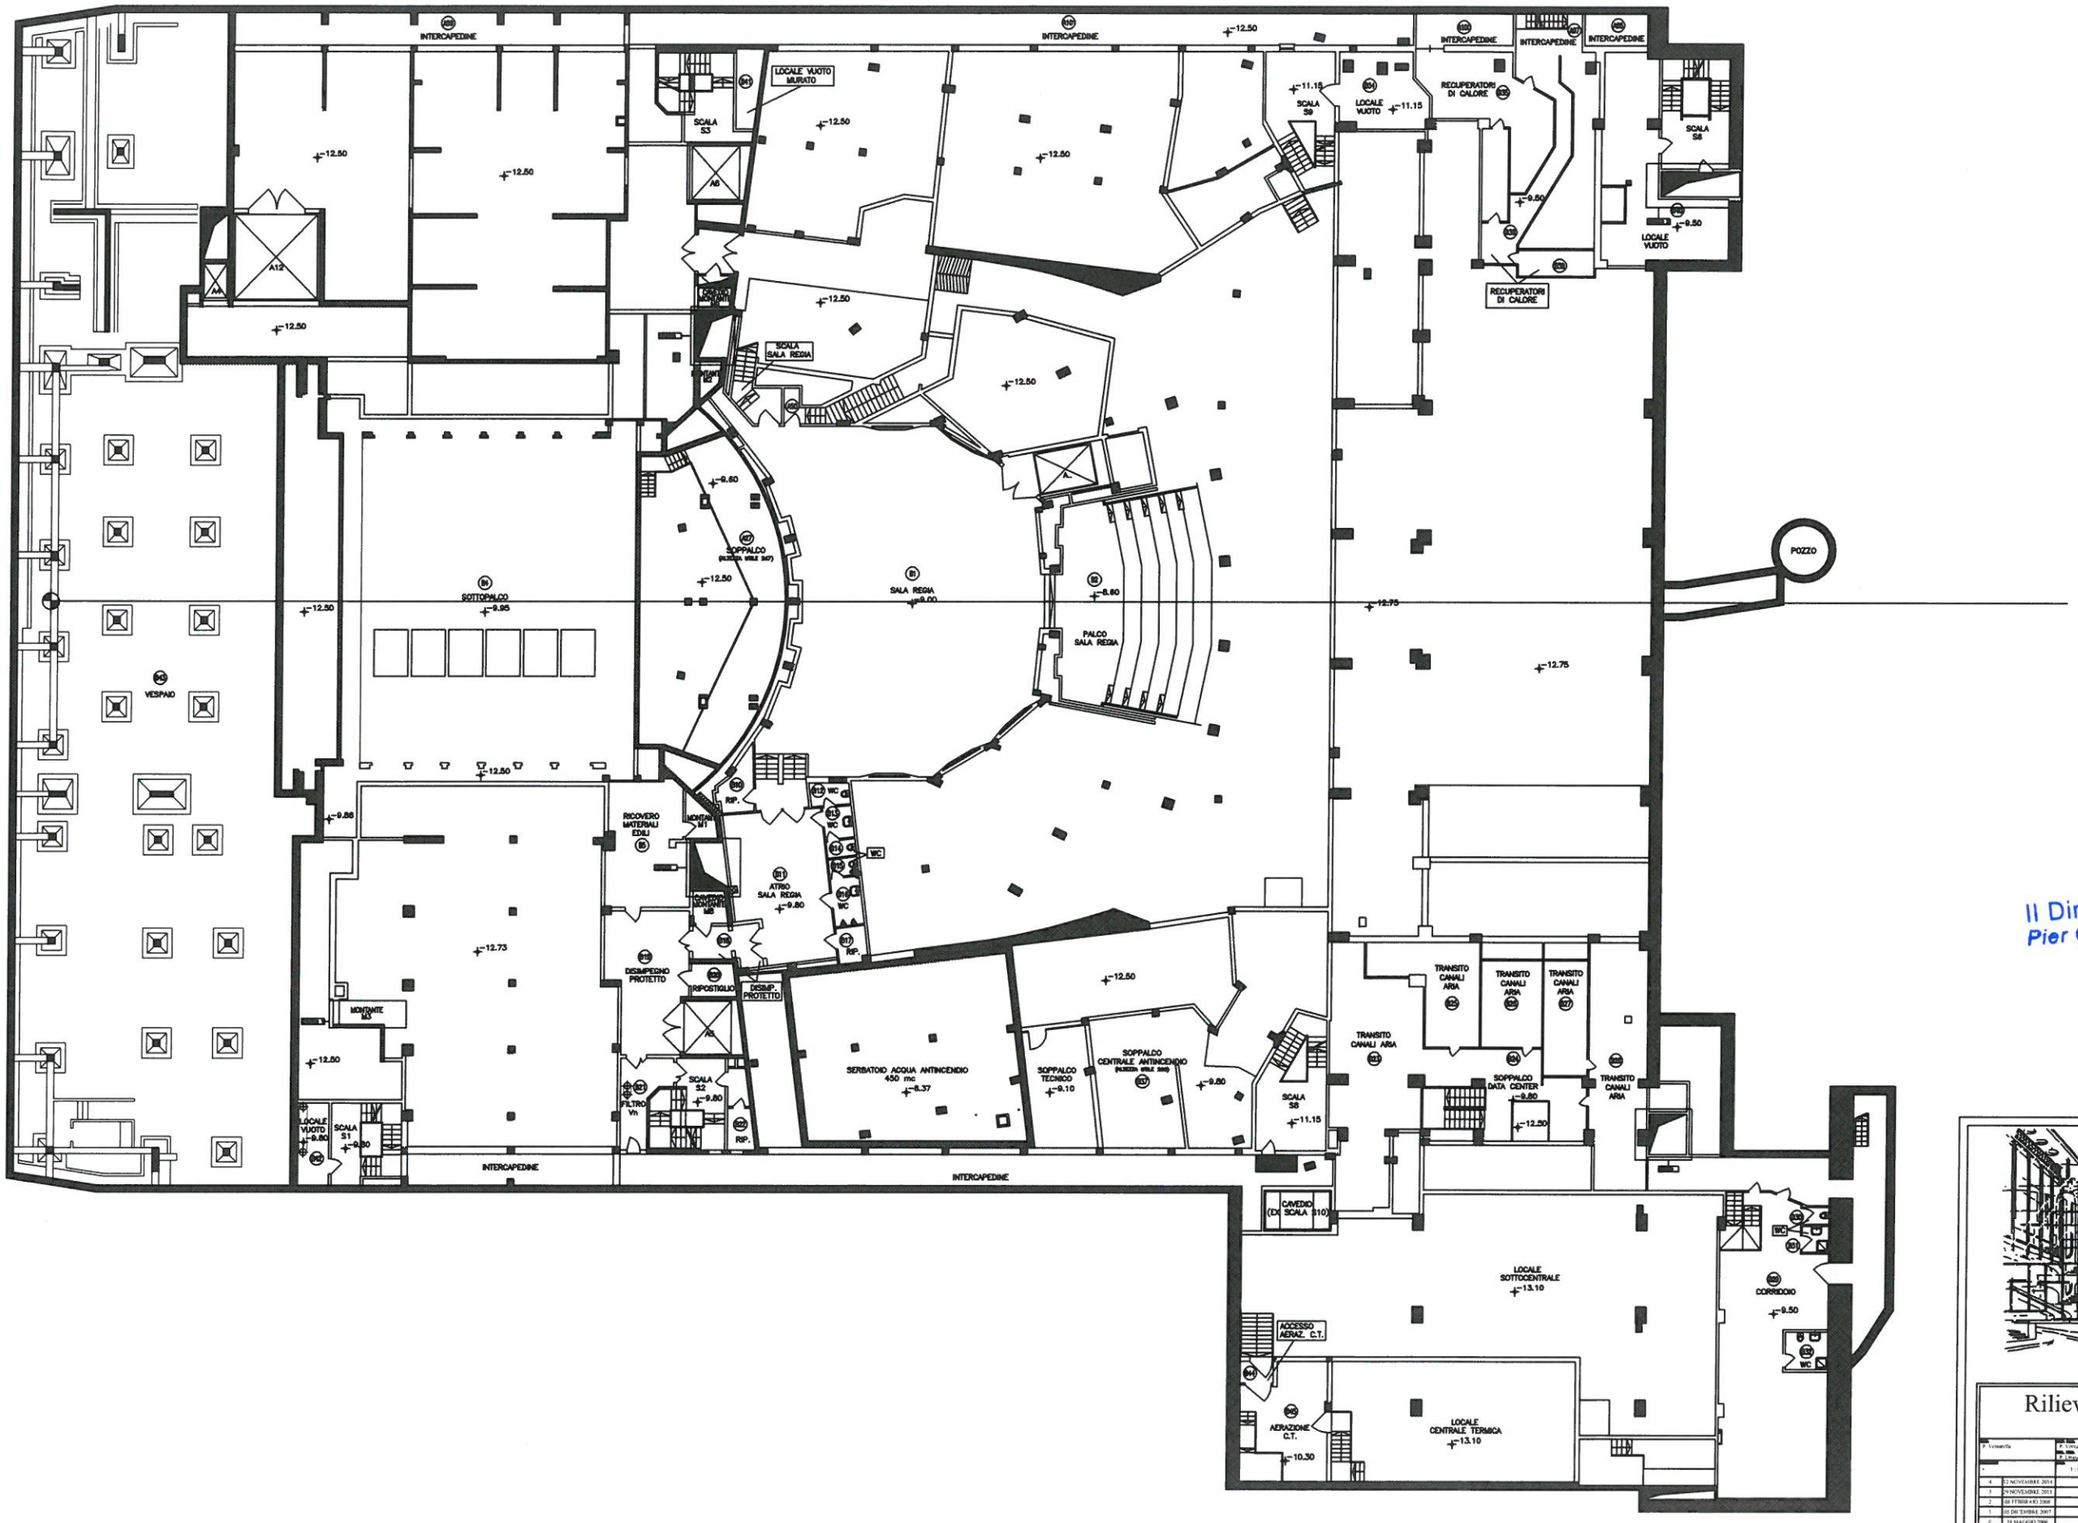

Il Direttore Tecnico
Pier Giovanni Bormida

TEATRO REGIO TORINO

Rilievo architettonico

piano quota - 9,80

P. Cornaglia	P. Vercella	2264	
		1 : 100	02
4	12 NOVEMBRE 2014	AGGIORNAMENTO	
3	29 NOVEMBRE 2013	AGGIORNAMENTO	
2	10 FEBBRAIO 2009	AGGIORNAMENTO	
1	10 DICEMBRE 2007	AGGIORNAMENTO	
0	14 MAGGIO 2004	EMISSIONE	
REV.	DATA	DESCRIZIONE	APPROVAZIONE