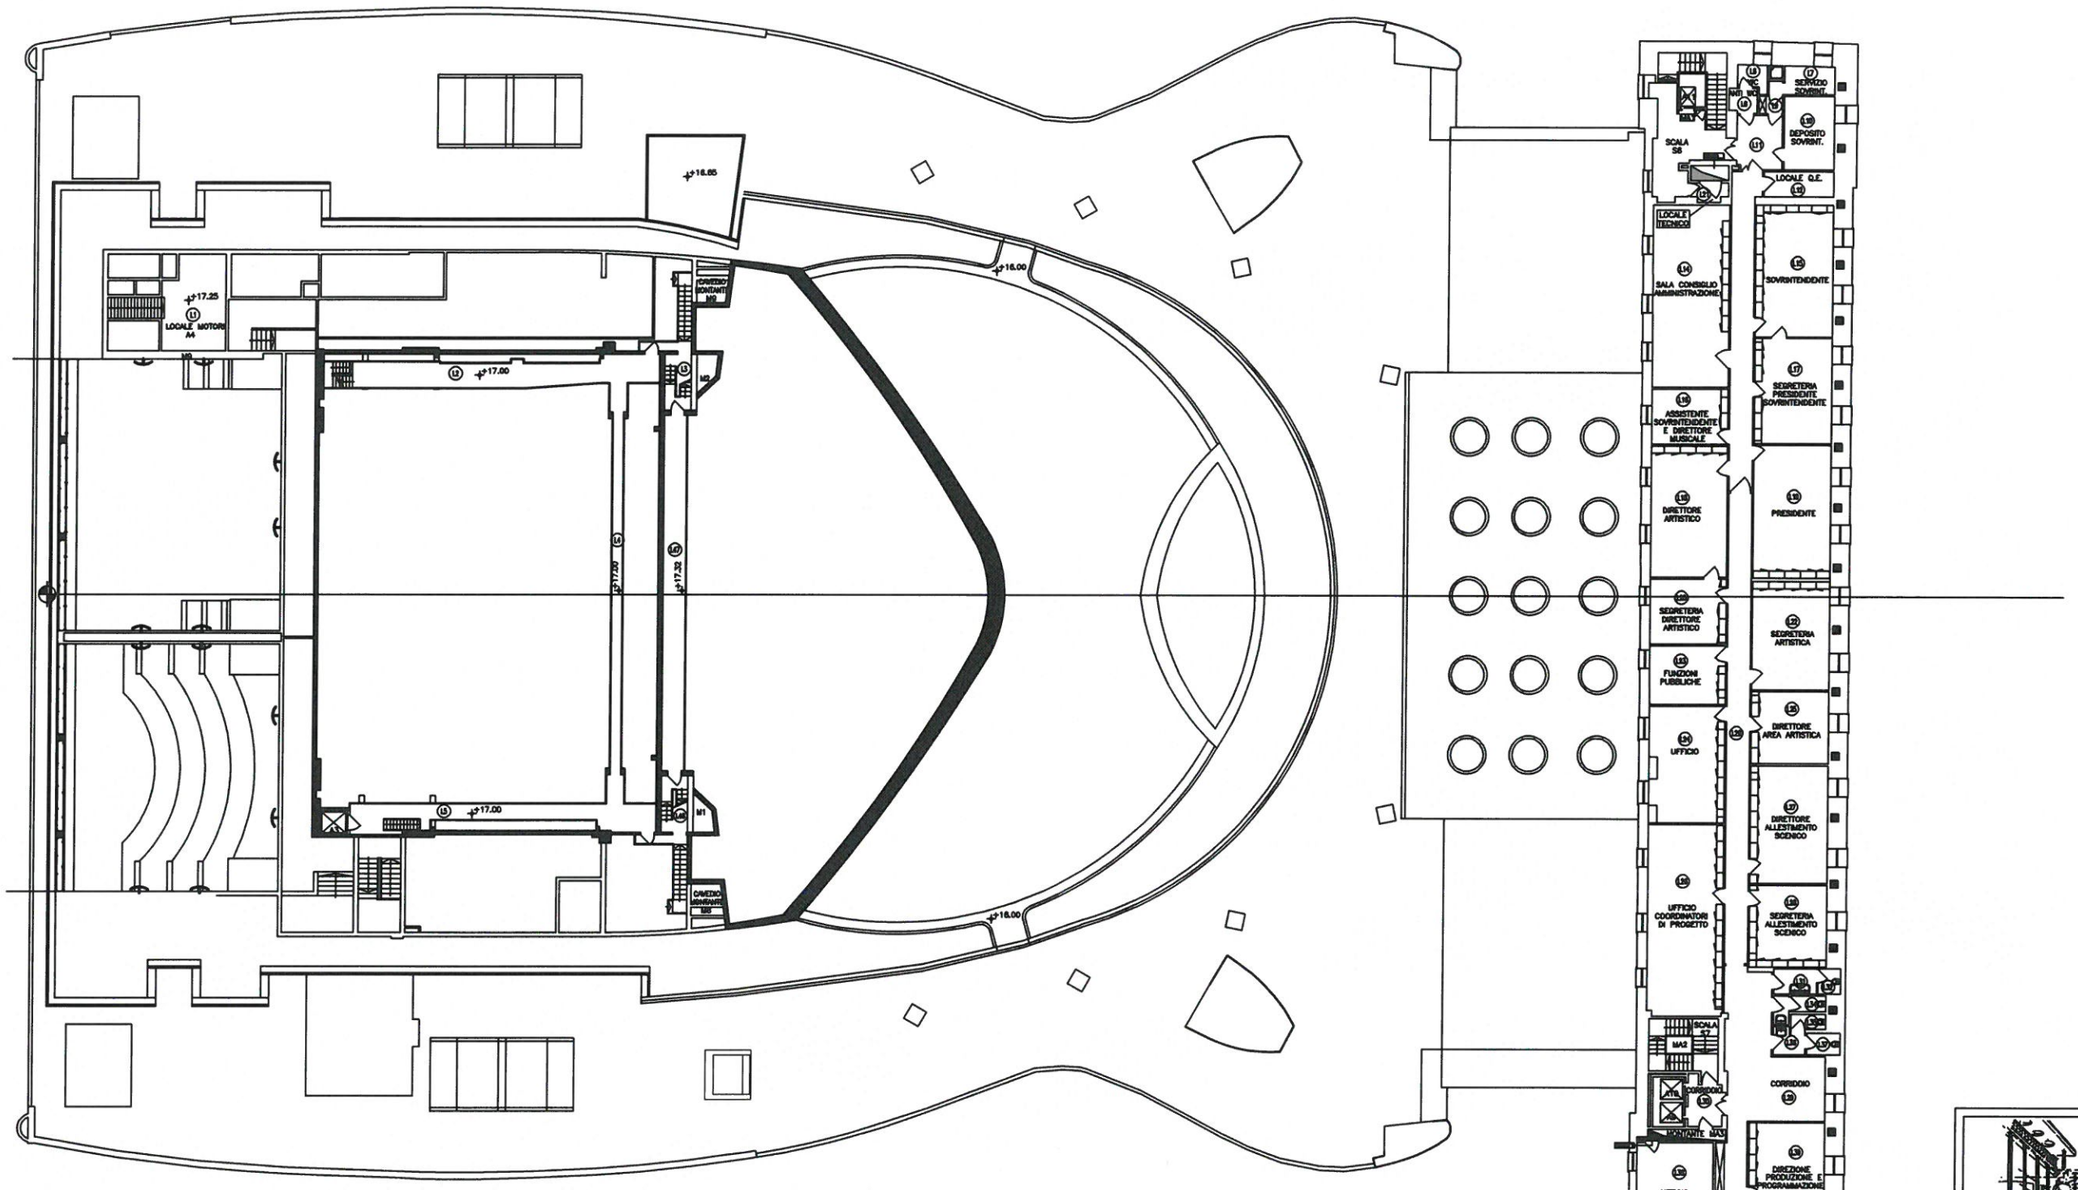

Il Direttore Tecnico
Pier Giovanni Bormida

TEATRO REGIO TORINO

Rilievo architettonico

piano quota +17,00

P. Verneuille				2264
				-17.00.dwg
		1:100		10
1	28 FEBBRAIO 2014	AGGIORNAMENTO		
2	16 FEBBRAIO 2009	AGGIORNAMENTO		
1	30 DICEMBRE 2005	AGGIORNAMENTO		
0	14 MAGGIO 2004	EMISSIONE		
REV.	DATA	DESCRIZIONE		APPROVAZIONE