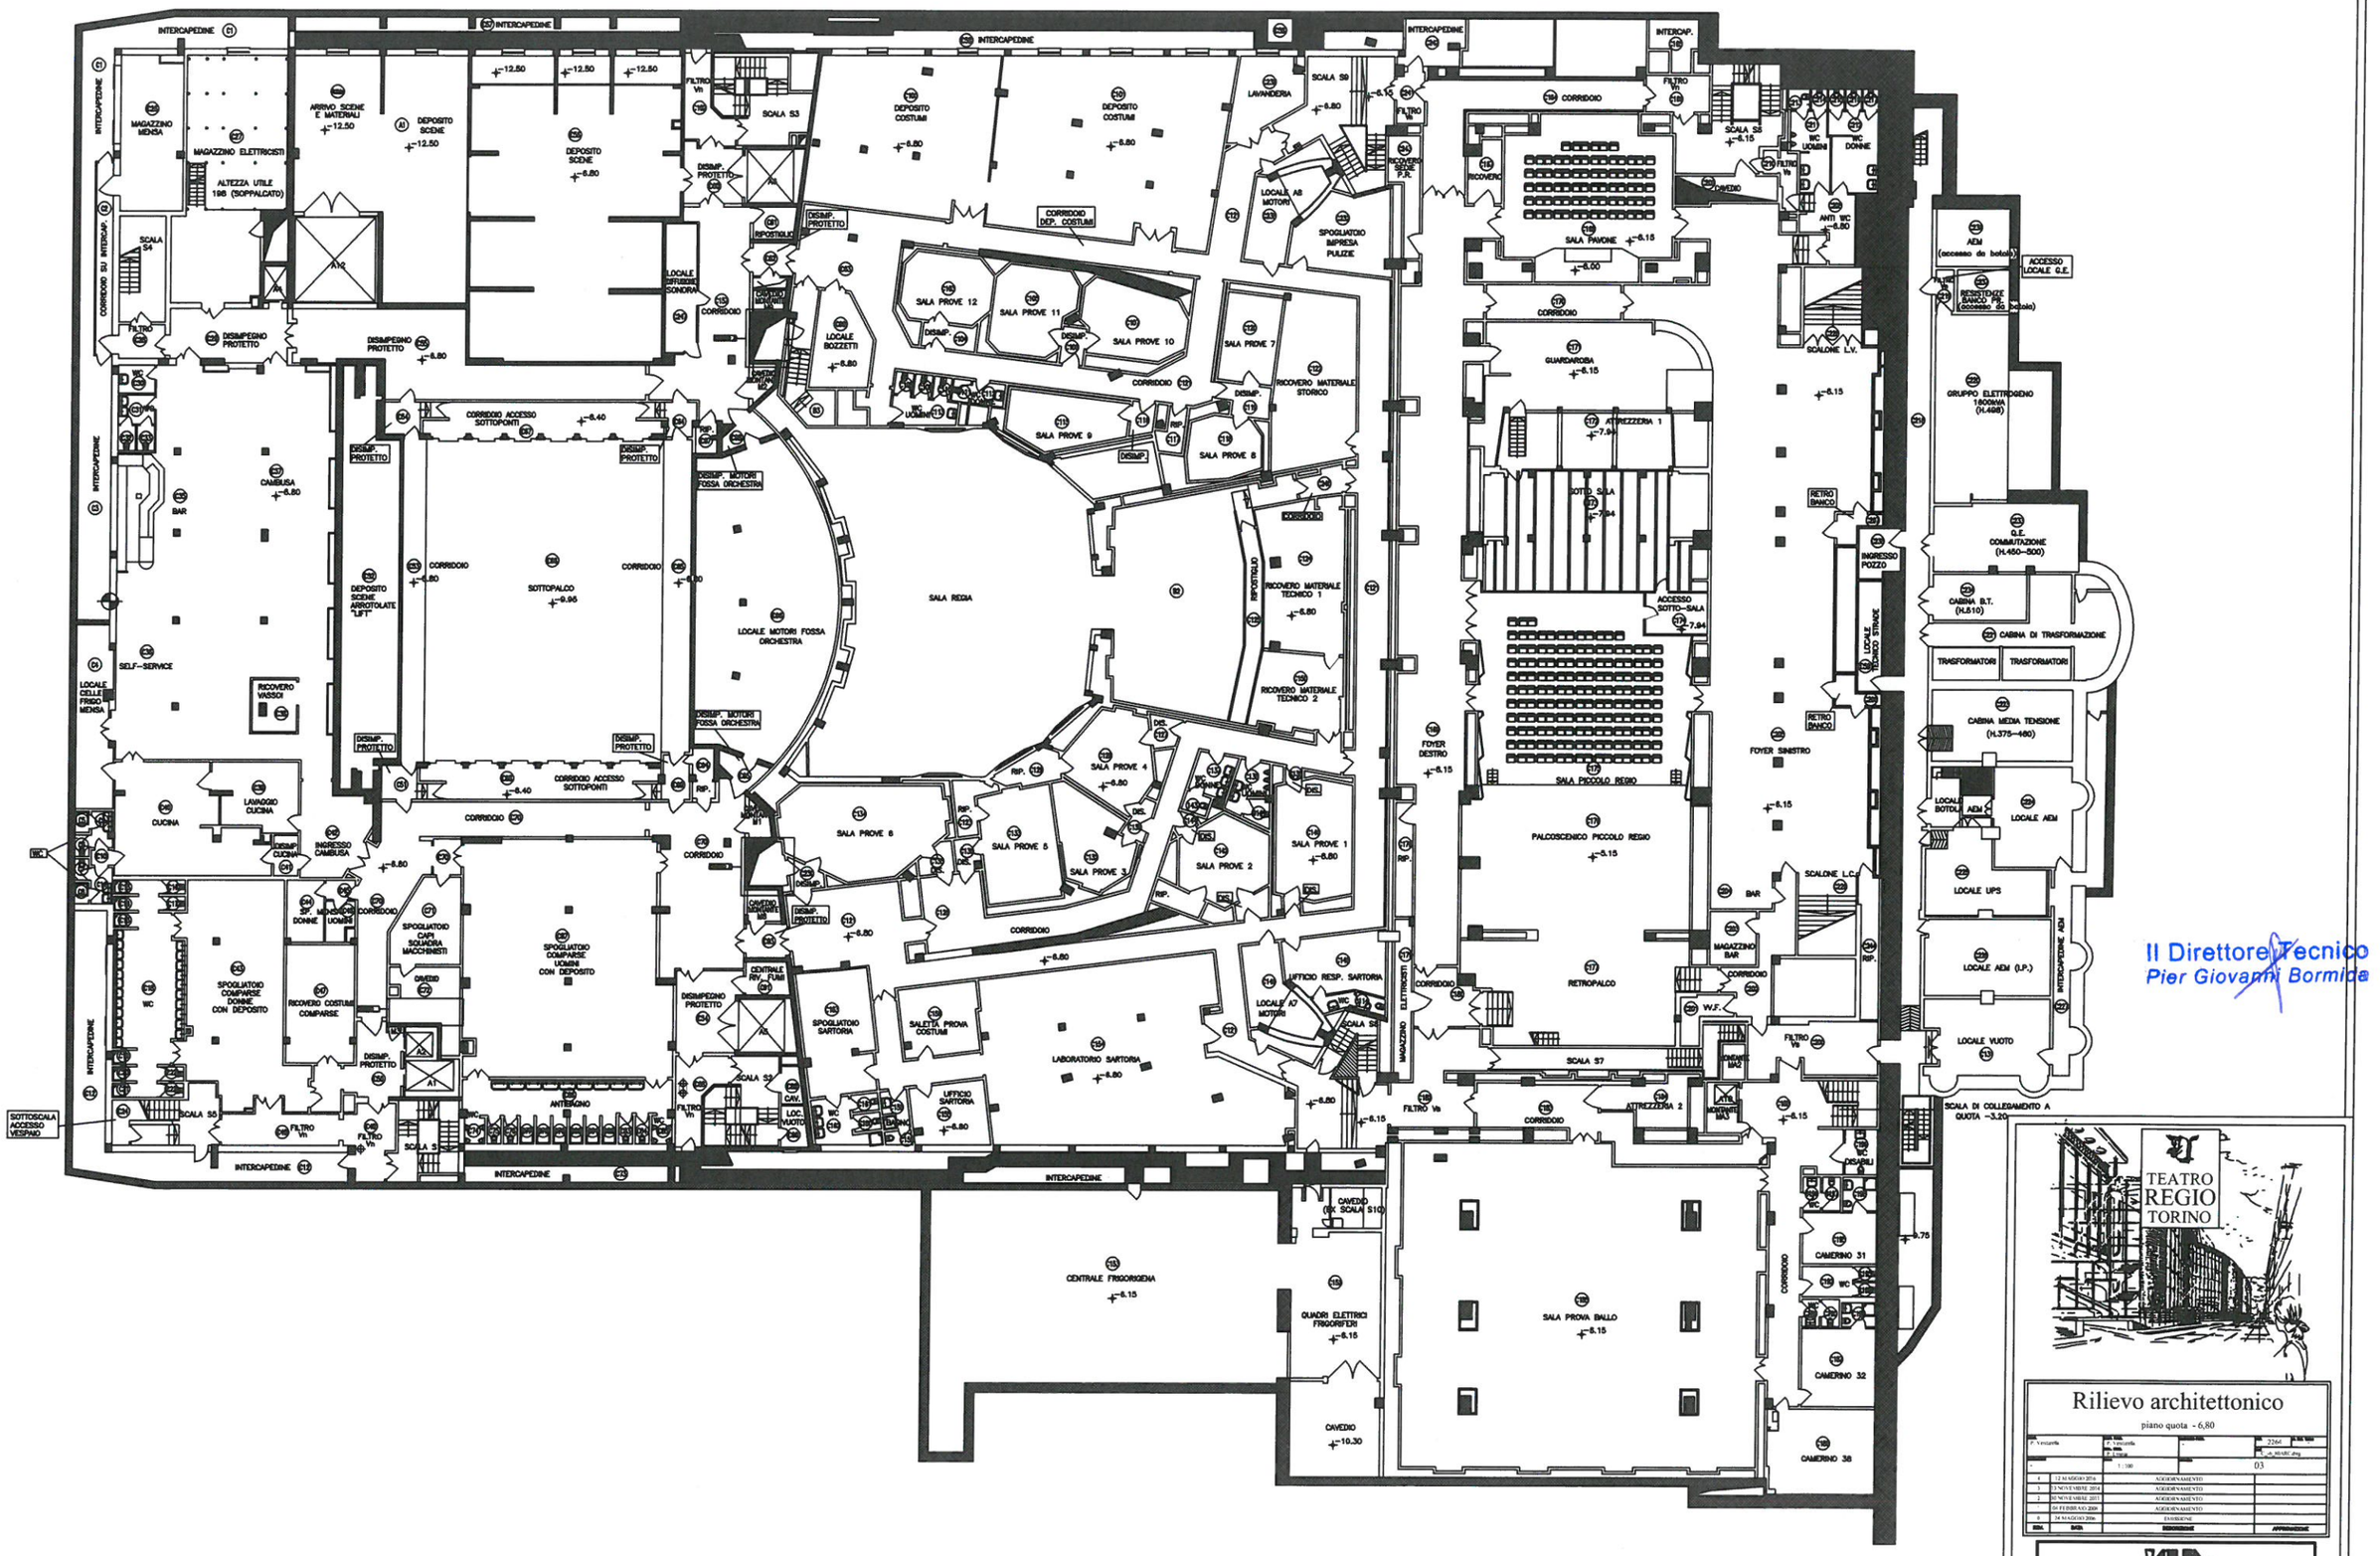
SALA REGIA
SALA PROVE 12
SALA PROVE 11
SALA PROVE 10
SALA PROVE 9
SALA PROVE 8
SALA PROVE 7
SALA PROVE 6
SALA PROVE 5
SALA PROVE 4
SALA PROVE 3
SALA PROVE 2
SALA PROVE 1
SALA PAVONE
SALA PICCOLO REGIO
PALCOSCENICO PICCOLO REGIO
SALA PROVA BALLO
SOTTOPALCO
RETROPALCO
GUARDAROBA
ATTREZZERIA 1
ATTREZZERIA 2
LABORATORIO SARTORIA
RICOVERO MATERIALE STORICO
RICOVERO MATERIALE TECHNICO 1
RICOVERO MATERIALE TECHNICO 2
DEPOSITO COSTUMI
DEPOSITO SCENE
DEPOSITO SCENE ARROTOLATE "LIFT"
LOCALE MOTORI FOSSA ORCHESTRA
CENTRALE FRIGORIGENA
QUADRI ELETTRICI FRIGORIFERI
CAVEDIO
CAVEDIO (DX SCALA S10)
CAMERINO 31
CAMERINO 32
CAMERINO 38
FOYER DESTRO
FOYER SINISTRO
GRUPPO ELETTROGENO 1500kVA (H.498)
G.E. COMMUTAZIONE (H.450-500)
CABINA B.T. (H.510)
CABINA DI TRASFORMAZIONE
TRASFORMATORI
CABINA MEDIA TENSIONE (H.375-460)
LOCALE UPS
LOCALE VUOTO
LOCALE AEM
ACCESSO LOCALE G.E.
SCALA DI COLLEGAMENTO A QUOTA -3.20
SOTTOSCALA ACCESSO VESPIANO
SELF-SERVICE
BAR
CUCINA
LAVANDERIA
SPOGLIATOIO COMPARSE DONNE CON DEPOSITO
SPOGLIATOIO COMPARSE UOMINI CON DEPOSITO
RICOVERO COSTUMI COMPARSE
SPOGLIATOIO SARTORIA
SALETTA PROVA COSTUMI
UFFICIO SARTORIA
UFFICIO RESP. SARTORIA
MAGAZZINO MENSA
MAGAZZINO ELETTRICISTI
ALTEZZA UTILE 19ß (SOPPALCATO)
CAMBUSA
LAVAGGIO CUCINA
RICOVERO VASSOI
LOCALE CELLE FRIGO MENSA
SCALA S1
SCALA S2
SCALA S3
SCALA S4
SCALA S5
SCALA S6
SCALA S7
SCALA S8
SCALA S9
CORRIDOIO
CORRIDOIO ACCESSO SOTTOPONTI
CORRIDOIO DEP. COSTUMI
INTERCAPEDINE
DISIMPEGNO PROTETTO
DISIMP. PROTETTO
DISIMP. MOTORI FOSSA ORCHESTRA
LOCALE INSONORIZZATO
LOCALE BOZZETTI
LOCALE AS MOTORI
LOCALE A7 MOTORI
SPOGLIATOIO IMPRESA PULIZIE
RICOVERO SERVE F.P.
RIPOSTIGLIO
ANTIBAGNO
WC UOMINI
WC DONNE
ANTI WC
INGRESSO CAMBUSA
INGRESSO POZZO
RETRO BANCO
SCALONE L.V.
SCALONE L.C.
MAGAZZINO BAR
LOCALE TECNICO STRADE
LOCALE BOTOLA
AEM
ACCESSO SOTTO-SALA
CAVEDIO
CENTRALE RIV. FUMI
LOC. CAV.
LOCALE MOTORI
LOCALE ASCENSORE
LOCALE ELETTRICISTI
MAGAZZINO
W.F.
RIP.
DIS.
PSP
AS
A1
A1/2
A2
A3
