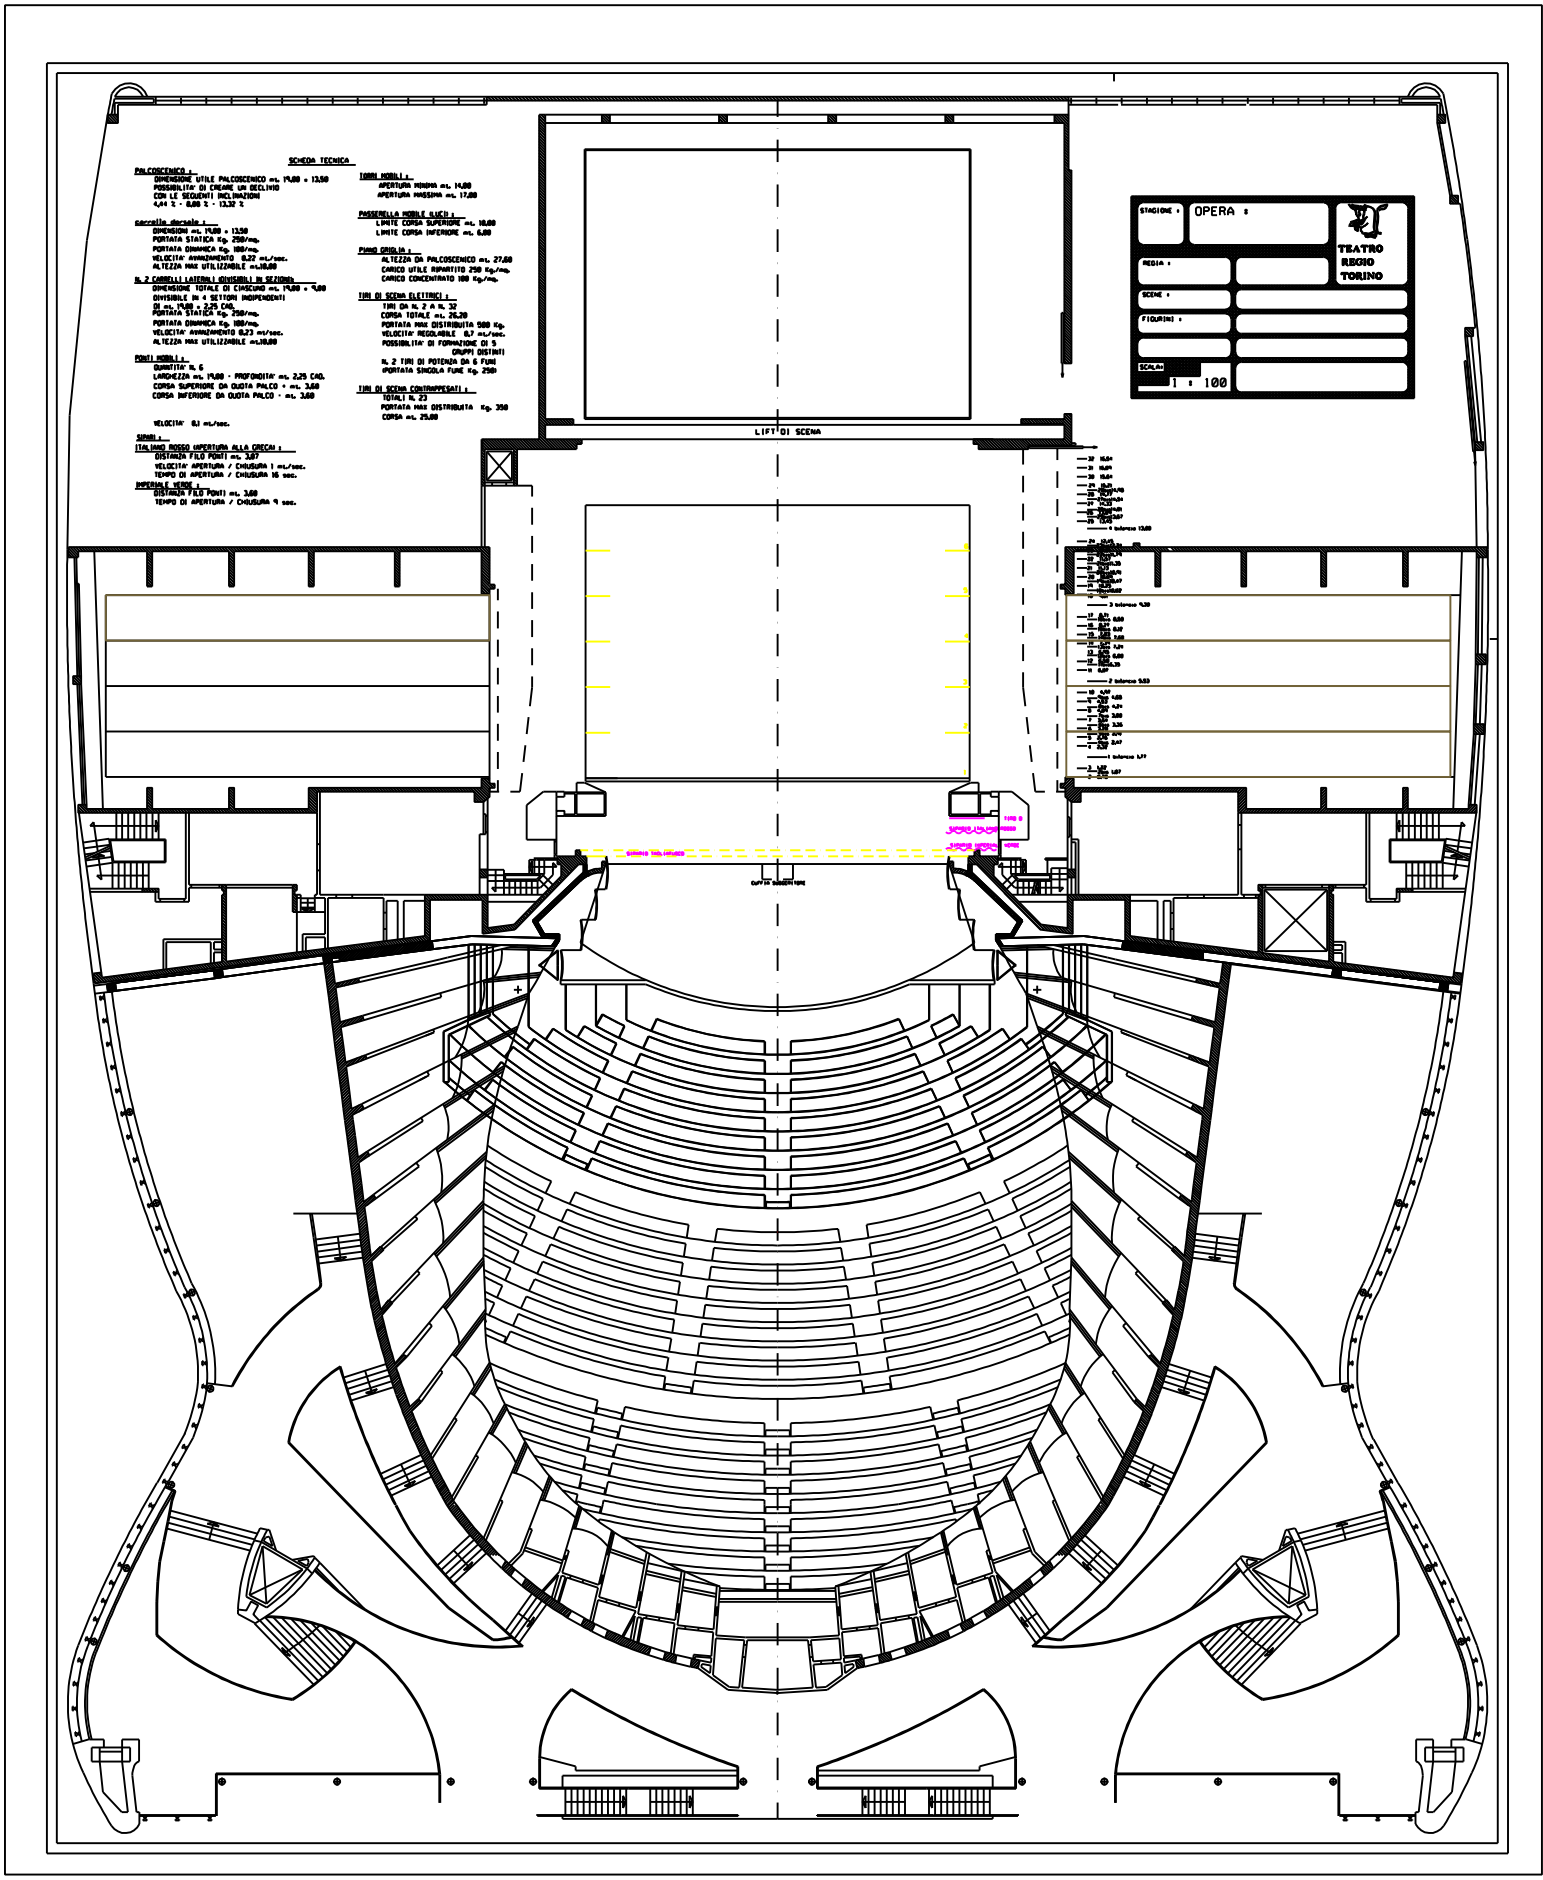

...\PIANTAregiosala.dwg 27/10/2008 10.20.48